


Neubau MFH Martinsberg
Martinsbergstrasse 4, 8374 Oberwangen TG

Erdgeschoss 4.5 Zimmer

1:100

ImmoWohnen GmbH
 Feldweg 9
 8374 Dussnang
 info@immowohnen.ch
 071 977 23 70



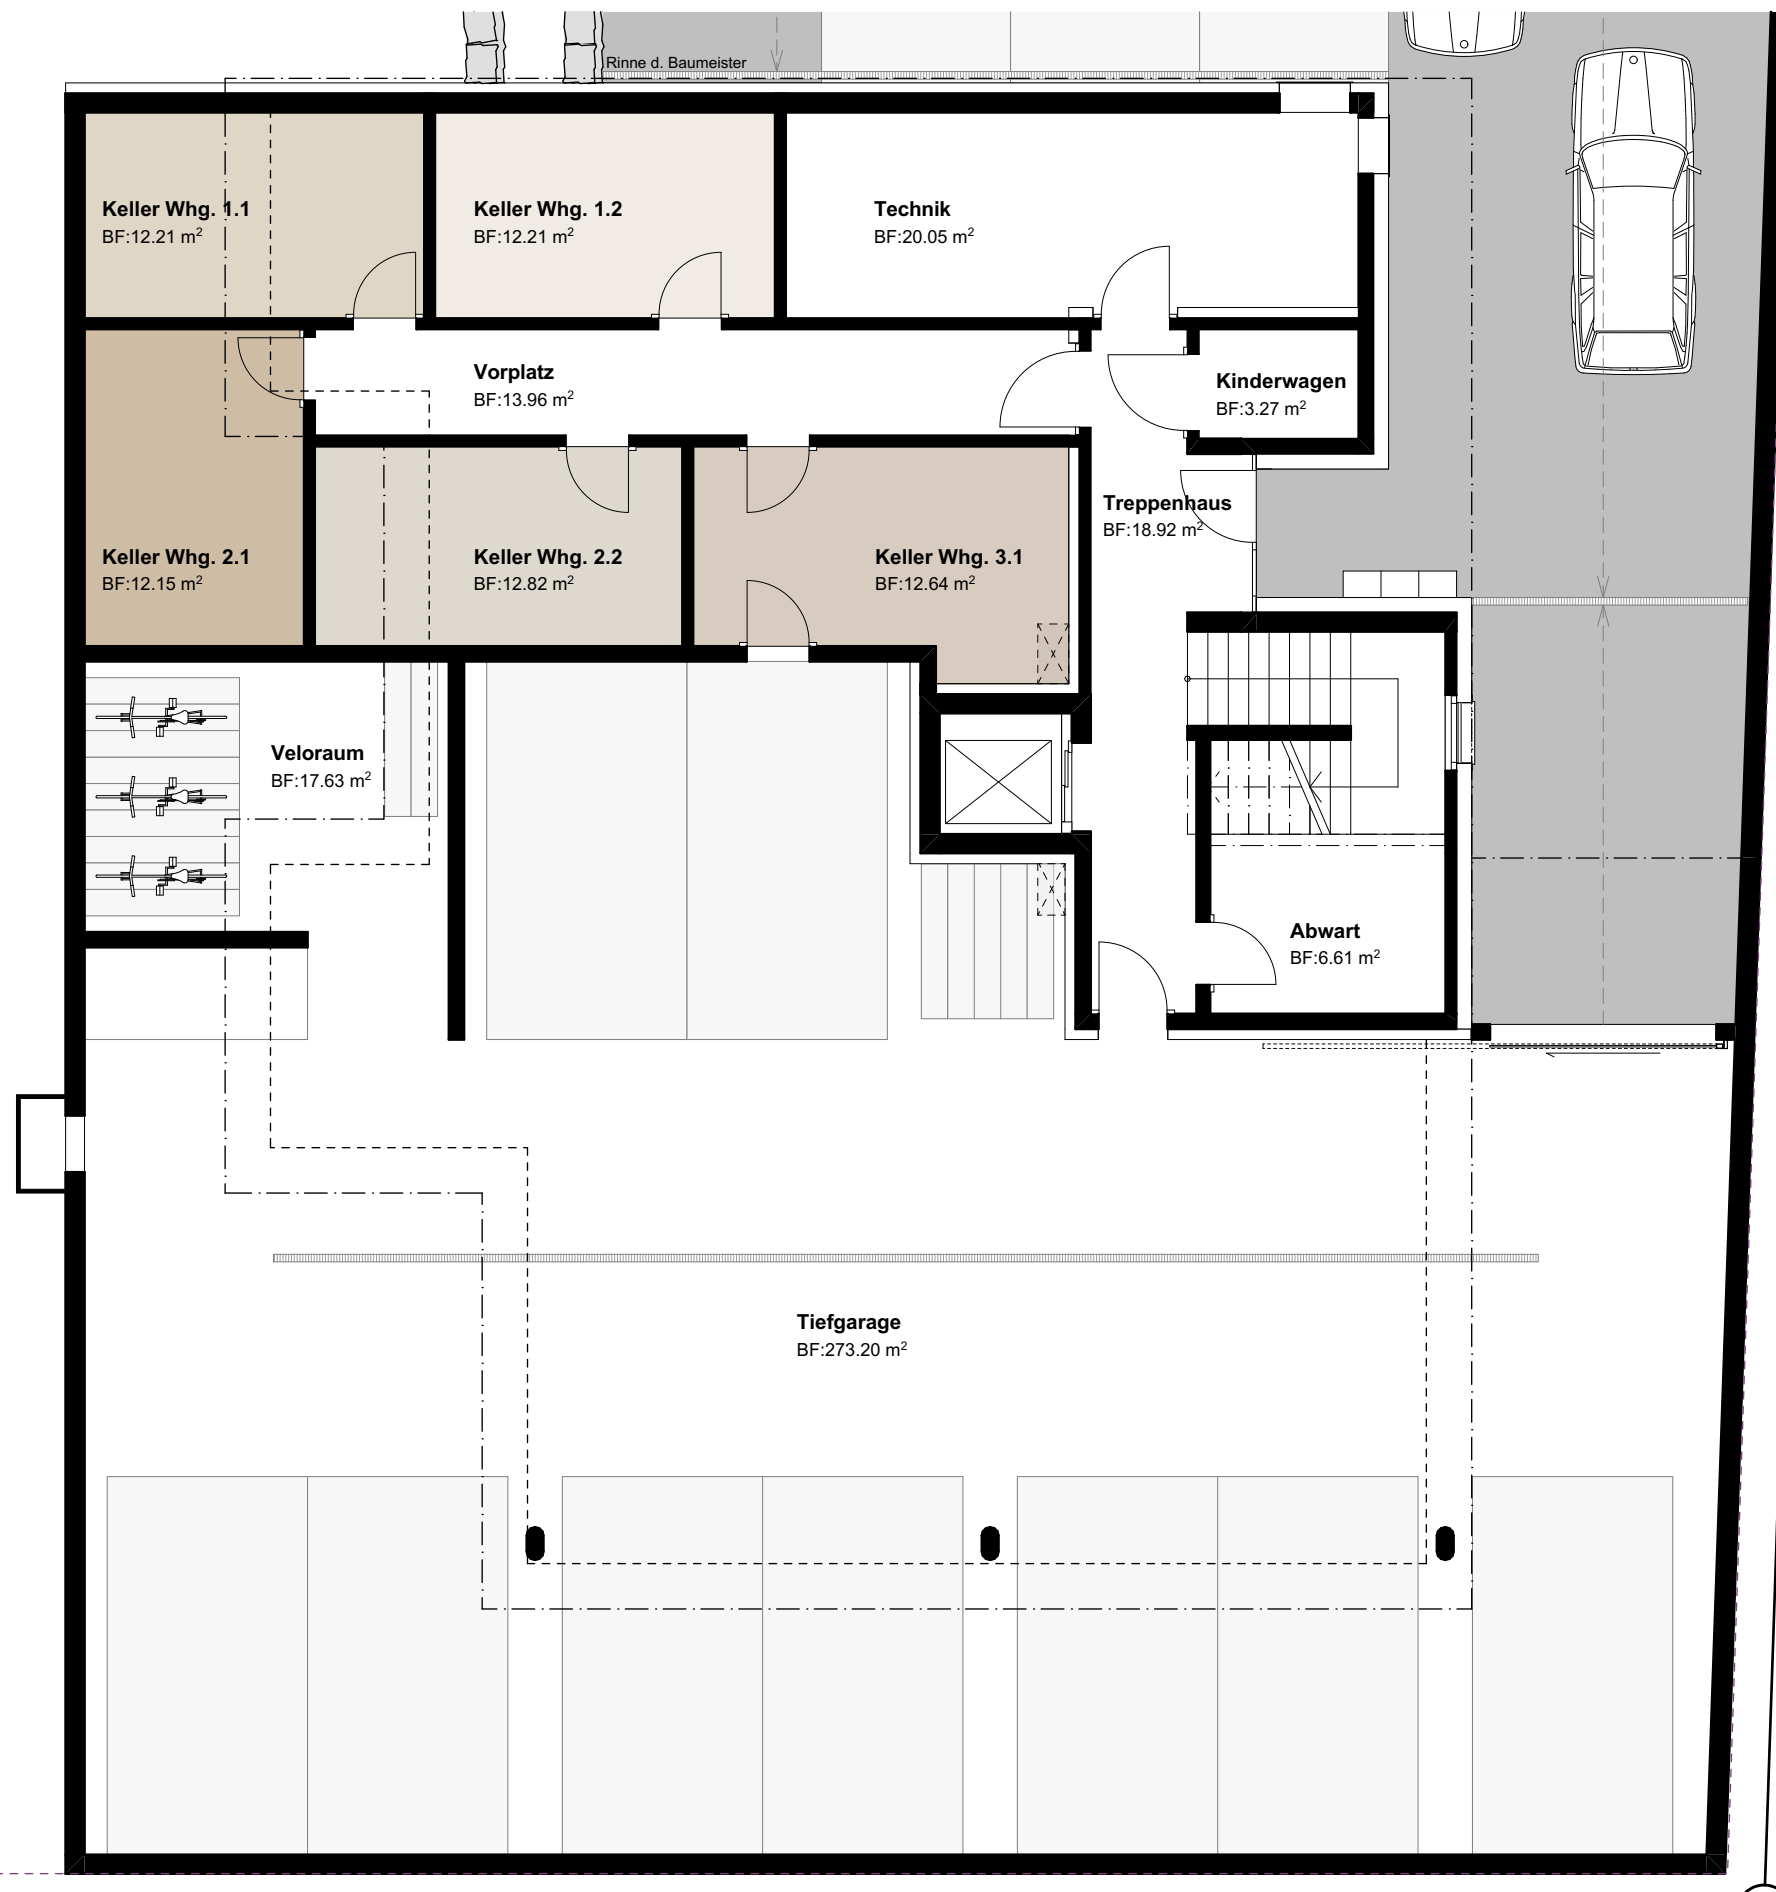

Neubau MFH Martinsberg
Martinsbergstrasse 4, 8374 Oberwangen TG

Untergeschoss

1:100

ImmoWohnen GmbH
Feldweg 9
8374 Dussnang
info@immowohnen.ch
071 977 23 70





Neubau MFH Martinsberg
Martinsbergstrasse 4, 8374 Oberwangen TG

Situation

1:200

ImmoWohnen GmbH
 Feldweg 9
 8374 Dussnang
 info@immowohnen.ch
 071 977 23 70

